



SMART MIRALBUENO

Planta baja




Letra A


Tabla de superficies:

Superficie Útil Interior	45,02m ²
Superficie Útil Exterior	18,60m ²
Superficie Útil Total	63,62m ²
S. Construida con Comunes	69,91m ²

*Superficie exterior computada al 50%

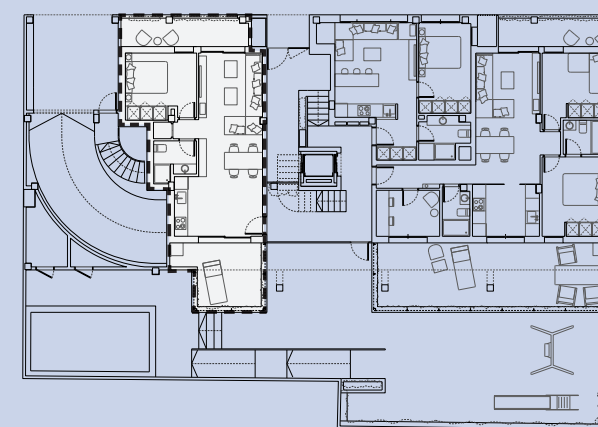

Escala 1:50 @A3

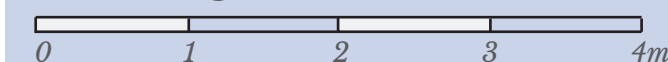

El presente documento es de carácter informativo y podrá sufrir variaciones por exigencias técnicas o jurídicas del proyecto. Todo el mobiliario es una propuesta de presentación a título informativo y no tiene carácter vinculante. Los giros de puertas y la distribución de aparatos sanitarios no son vinculantes. Las superficies expresadas son aproximadas, pudiendo experimentar modificaciones por razones de índole técnica o jurídica en el desarrollo de la ejecución de la obra.

