




SMART MIRALBUENO

Planta baja

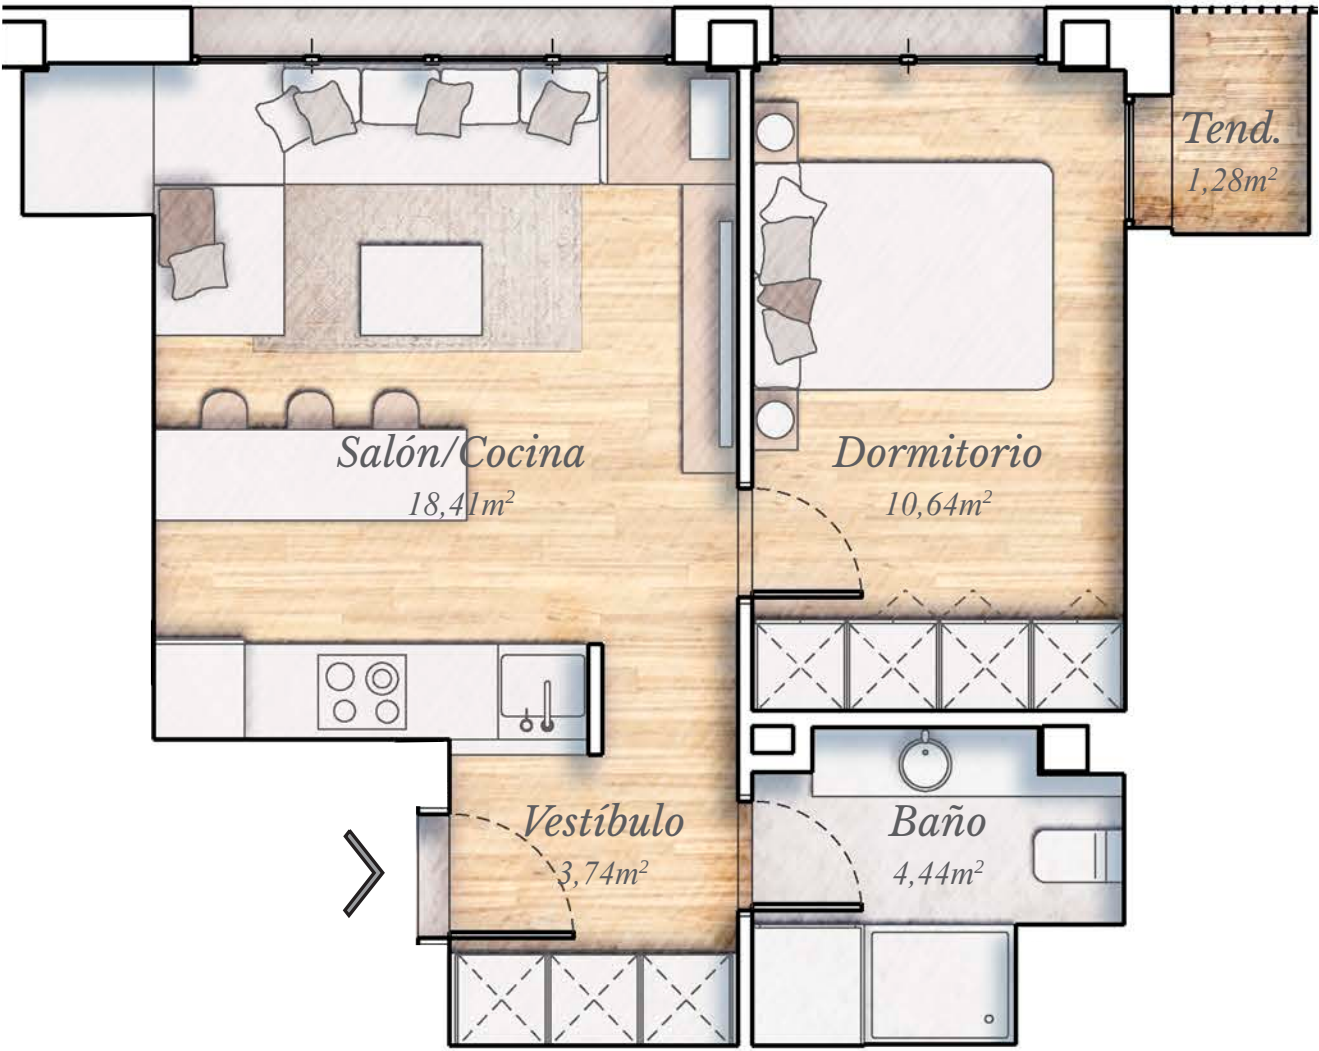


Letra B

Tabla de superficies:

Superficie Útil Interior	37,23m ²
Superficie Útil Exterior	1,28m ²
Superficie Útil Total	38,51m ²

S. Construida con Comunes 48,74m²

*Superficie exterior computada al 50%

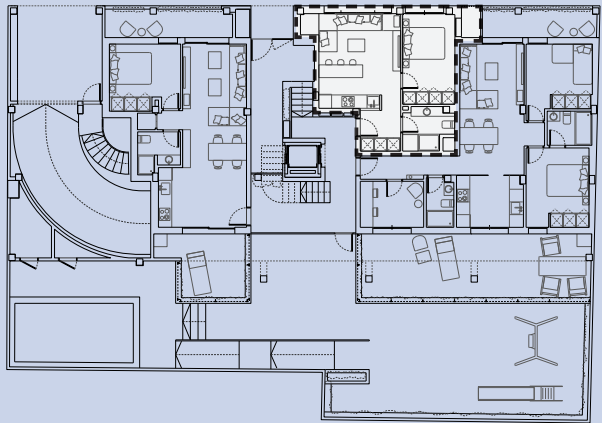

Escala 1:50 @A3

