



SMART MIRALBUENO

Planta primera




Letra C

Tabla de superficies:

Superficie Útil Interior	71,51m ²
Superficie Útil Exterior	49,00m ²
Superficie Útil Total	120,51m ²
S. Construida con Comunes	123,57m ²

*Superficie exterior computada al 50%

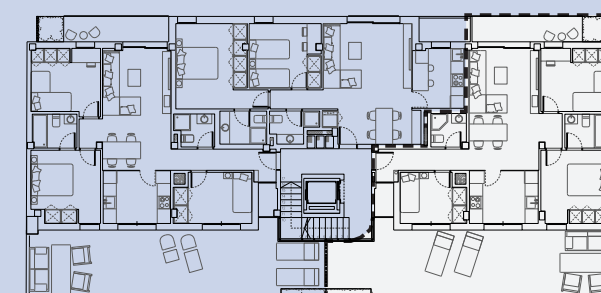

Escala 1:50 @A3

